

Uchwała nr

Rady Miejskiej w Makowie Podhalańskim

z dnia

w sprawie: przystąpienia do sporządzania zmiany części miejscowego planu zagospodarowania przestrzennego dla obszaru obejmującego miejscowość Maków Podhalański w gminie Maków Podhalański

Na podstawie art. 18 ust. 2 pkt. 5 ustawy z dnia 8 marca 1990 r. o samorządzie gminnym (Dz.U.2023.40) oraz art. 14 ust.1, 2 ustawy z dnia 27 marca 2003 r. o planowaniu i zagospodarowaniu przestrzennym (Dz.U.2022.503)

Rada Miejska w Makowie Podhalańskim uchwala, co następuje:

§1


1. Przystępuje się do sporządzenia zmiany części miejscowego planu zagospodarowania przestrzennego dla obszaru obejmującego miejscowość Maków Podhalański w Gminie Maków Podhalański, przyjętego Uchwałą nr X/81/07 Rady Miejskiej w Makowie Podhalańskim z dnia: 29 sierpnia 2007 r. (Dz. Urz. Woj. Małopolskiego Nr 837, poz. 5495 z dnia: 30 listopada 2007 z późn. zm).
2. Granice obszaru objętego zmianą planu przedstawia załącznik graficzny do niniejszej uchwały, stanowiący jej integralną część.

§2

Wykonanie uchwały powierza się Burmistrzowi Makowa Podhalańskiego.

§3

Uchwała wchodzi w życie z dniem podjęcia.

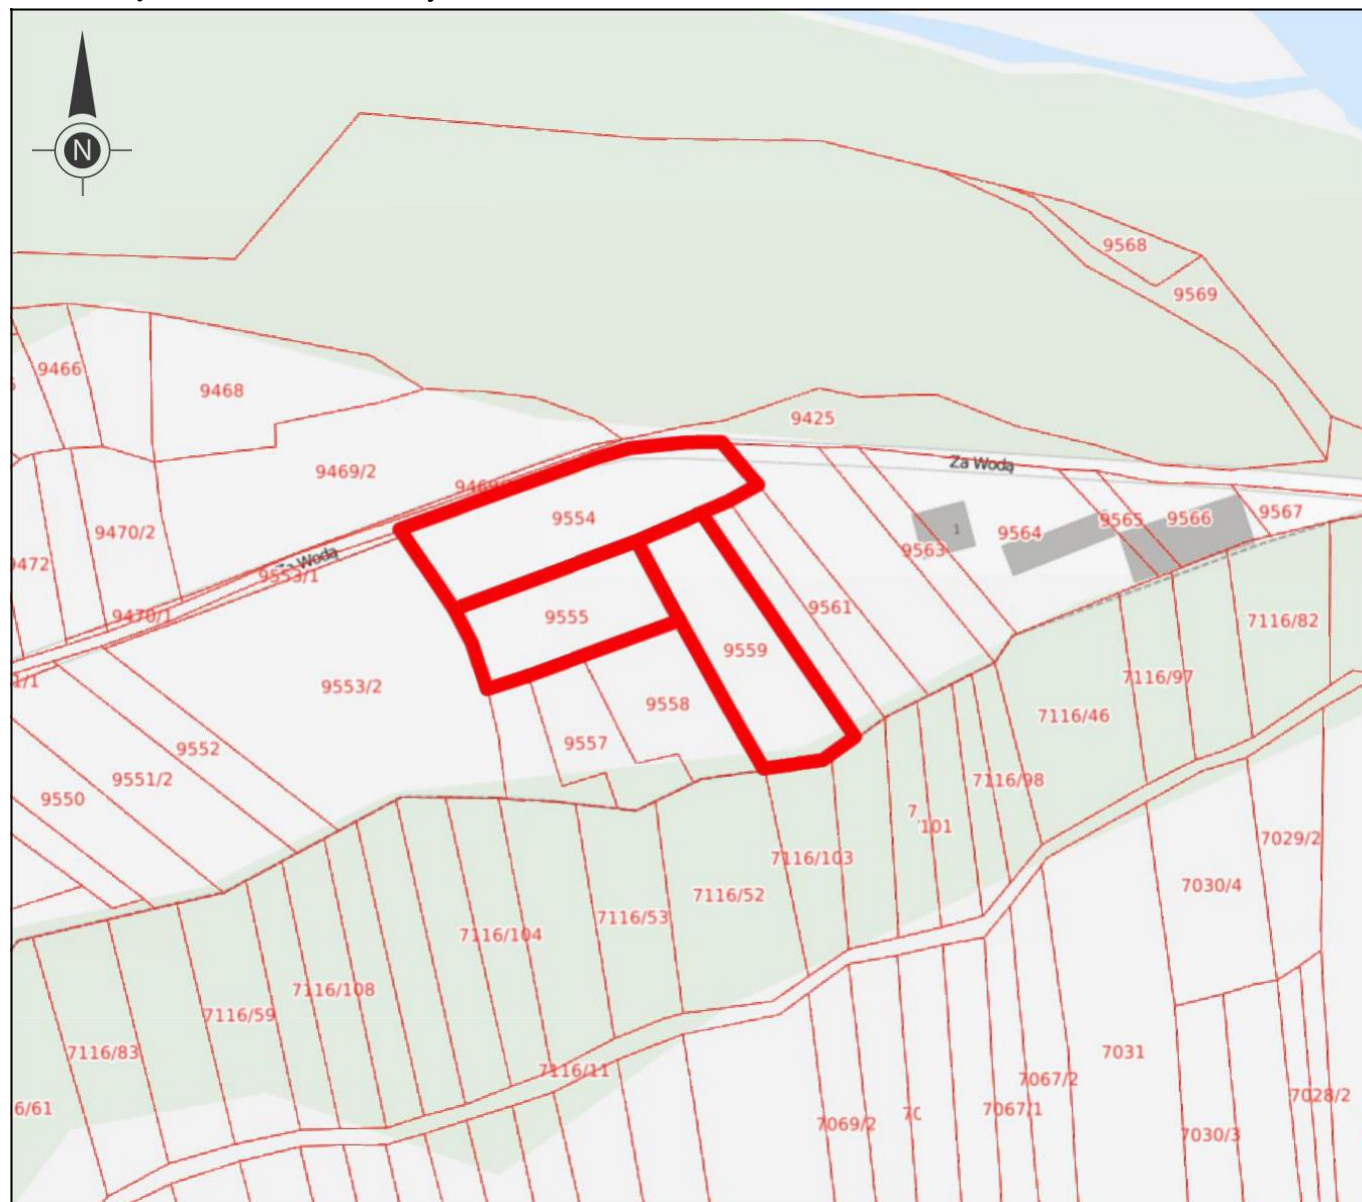

 GRANICE TERENU OBJĘTEGO ZMIANĄ

Skala 1:2000

Obręb: Maków Podhalański

Jednostka ewidencyjna: Maków Podhalański