

Uchwała nr

Rady Miejskiej w Makowie Podhalańskim

z dnia

w sprawie: przystąpienia do sporządzania zmiany części miejscowego planu zagospodarowania przestrzennego dla obszaru obejmującego miejscowość Białka w gminie Maków Podhalański

Na podstawie art. 18 ust. 2 pkt. 5 ustawy z dnia 8 marca 1990 r. o samorządzie gminnym (Dz.U.2023.40) oraz art. 14 ust.1, 2 ustawy z dnia 27 marca 2003 r. o planowaniu i zagospodarowaniu przestrzennym (Dz.U.2022.503)

Rada Miejska w Makowie Podhalańskim uchwala, co następuje:

§1

1. Przystępuje się do sporządzenia zmiany części miejscowego planu zagospodarowania przestrzennego dla obszaru obejmującego miejscowość Białka w Gminie Maków Podhalański, przyjętego Uchwałą nr XI.94.2019 Rady Miejskiej w Makowie Podhalańskim z dnia 30 października 2019 i ogłoszoną w Dzienniku Urzędowym Województwa Małopolskiego, poz. 8236 z dnia 25 listopada 2019 ze zm.
2. Granice obszaru objętego zmianą planu przedstawia załącznik graficzny do niniejszej uchwały, stanowiący jej integralną część.


§2

Wykonanie uchwały powierza się Burmistrzowi Makowa Podhalańskiego.

§3

Uchwała wchodzi w życie z dniem podjęcia.

Załącznik nr 1 do Uchwały nr z dnia.....

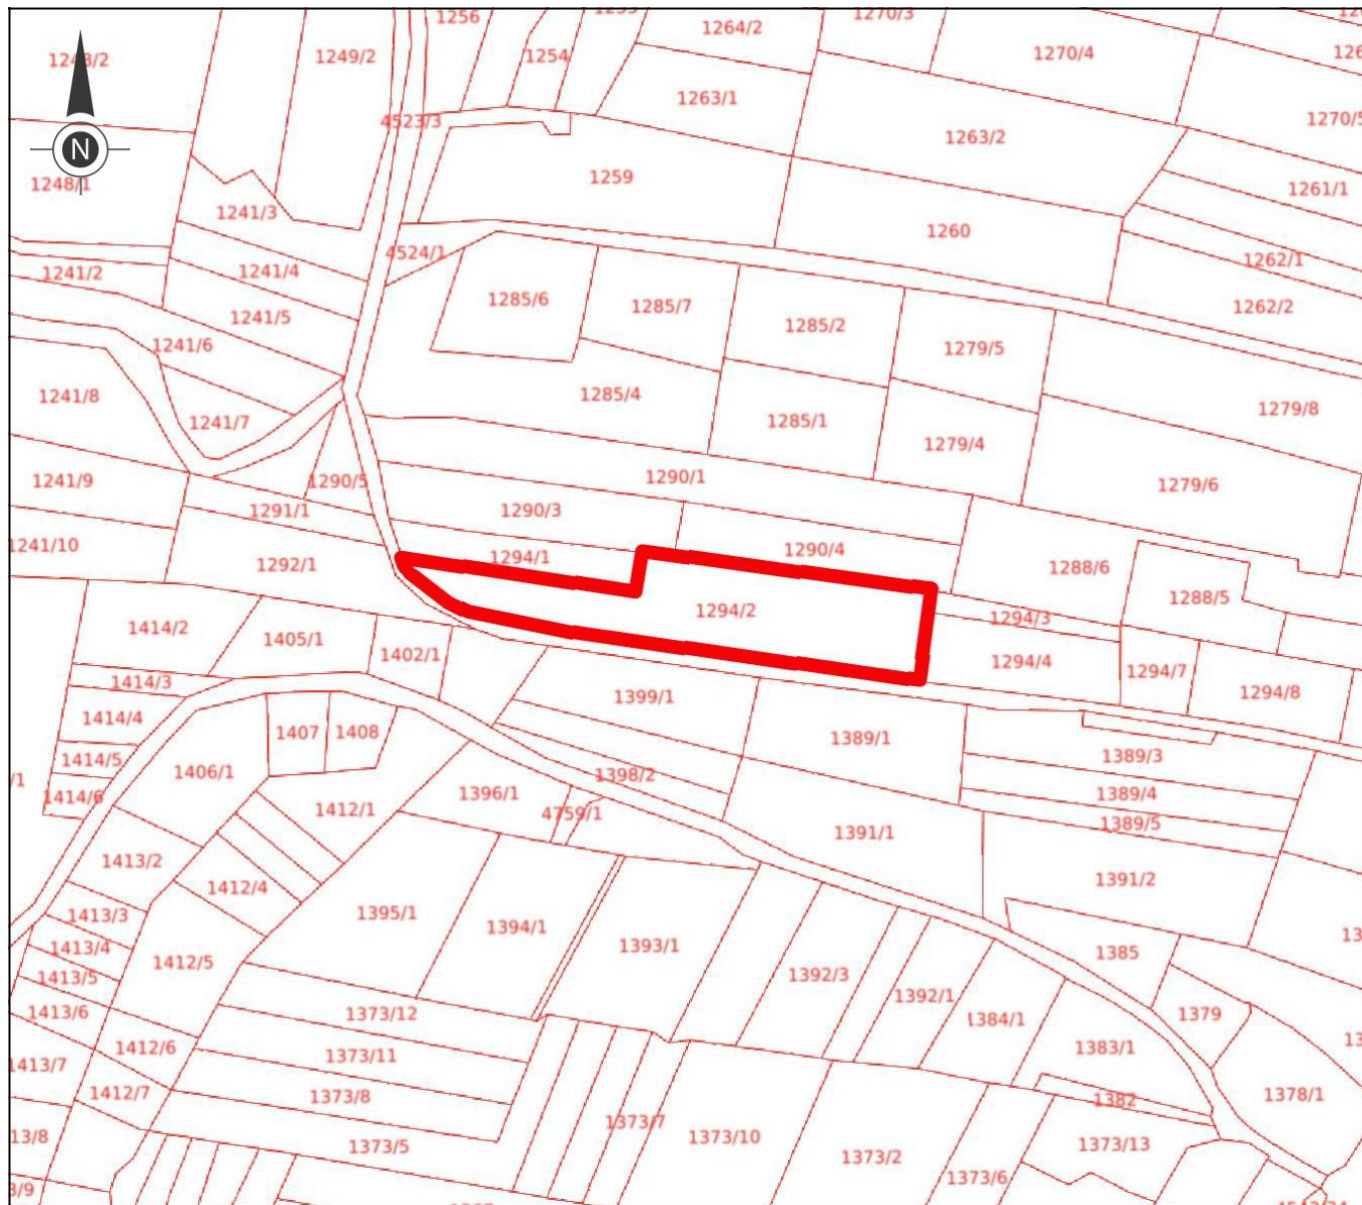

GRANICE TERENU OBJĘTEGO ZMIANĄ

Skala 1:2000

Obręb: Białka

Jednostka ewidencyjna: Maków Podhalański